


План первого этажа

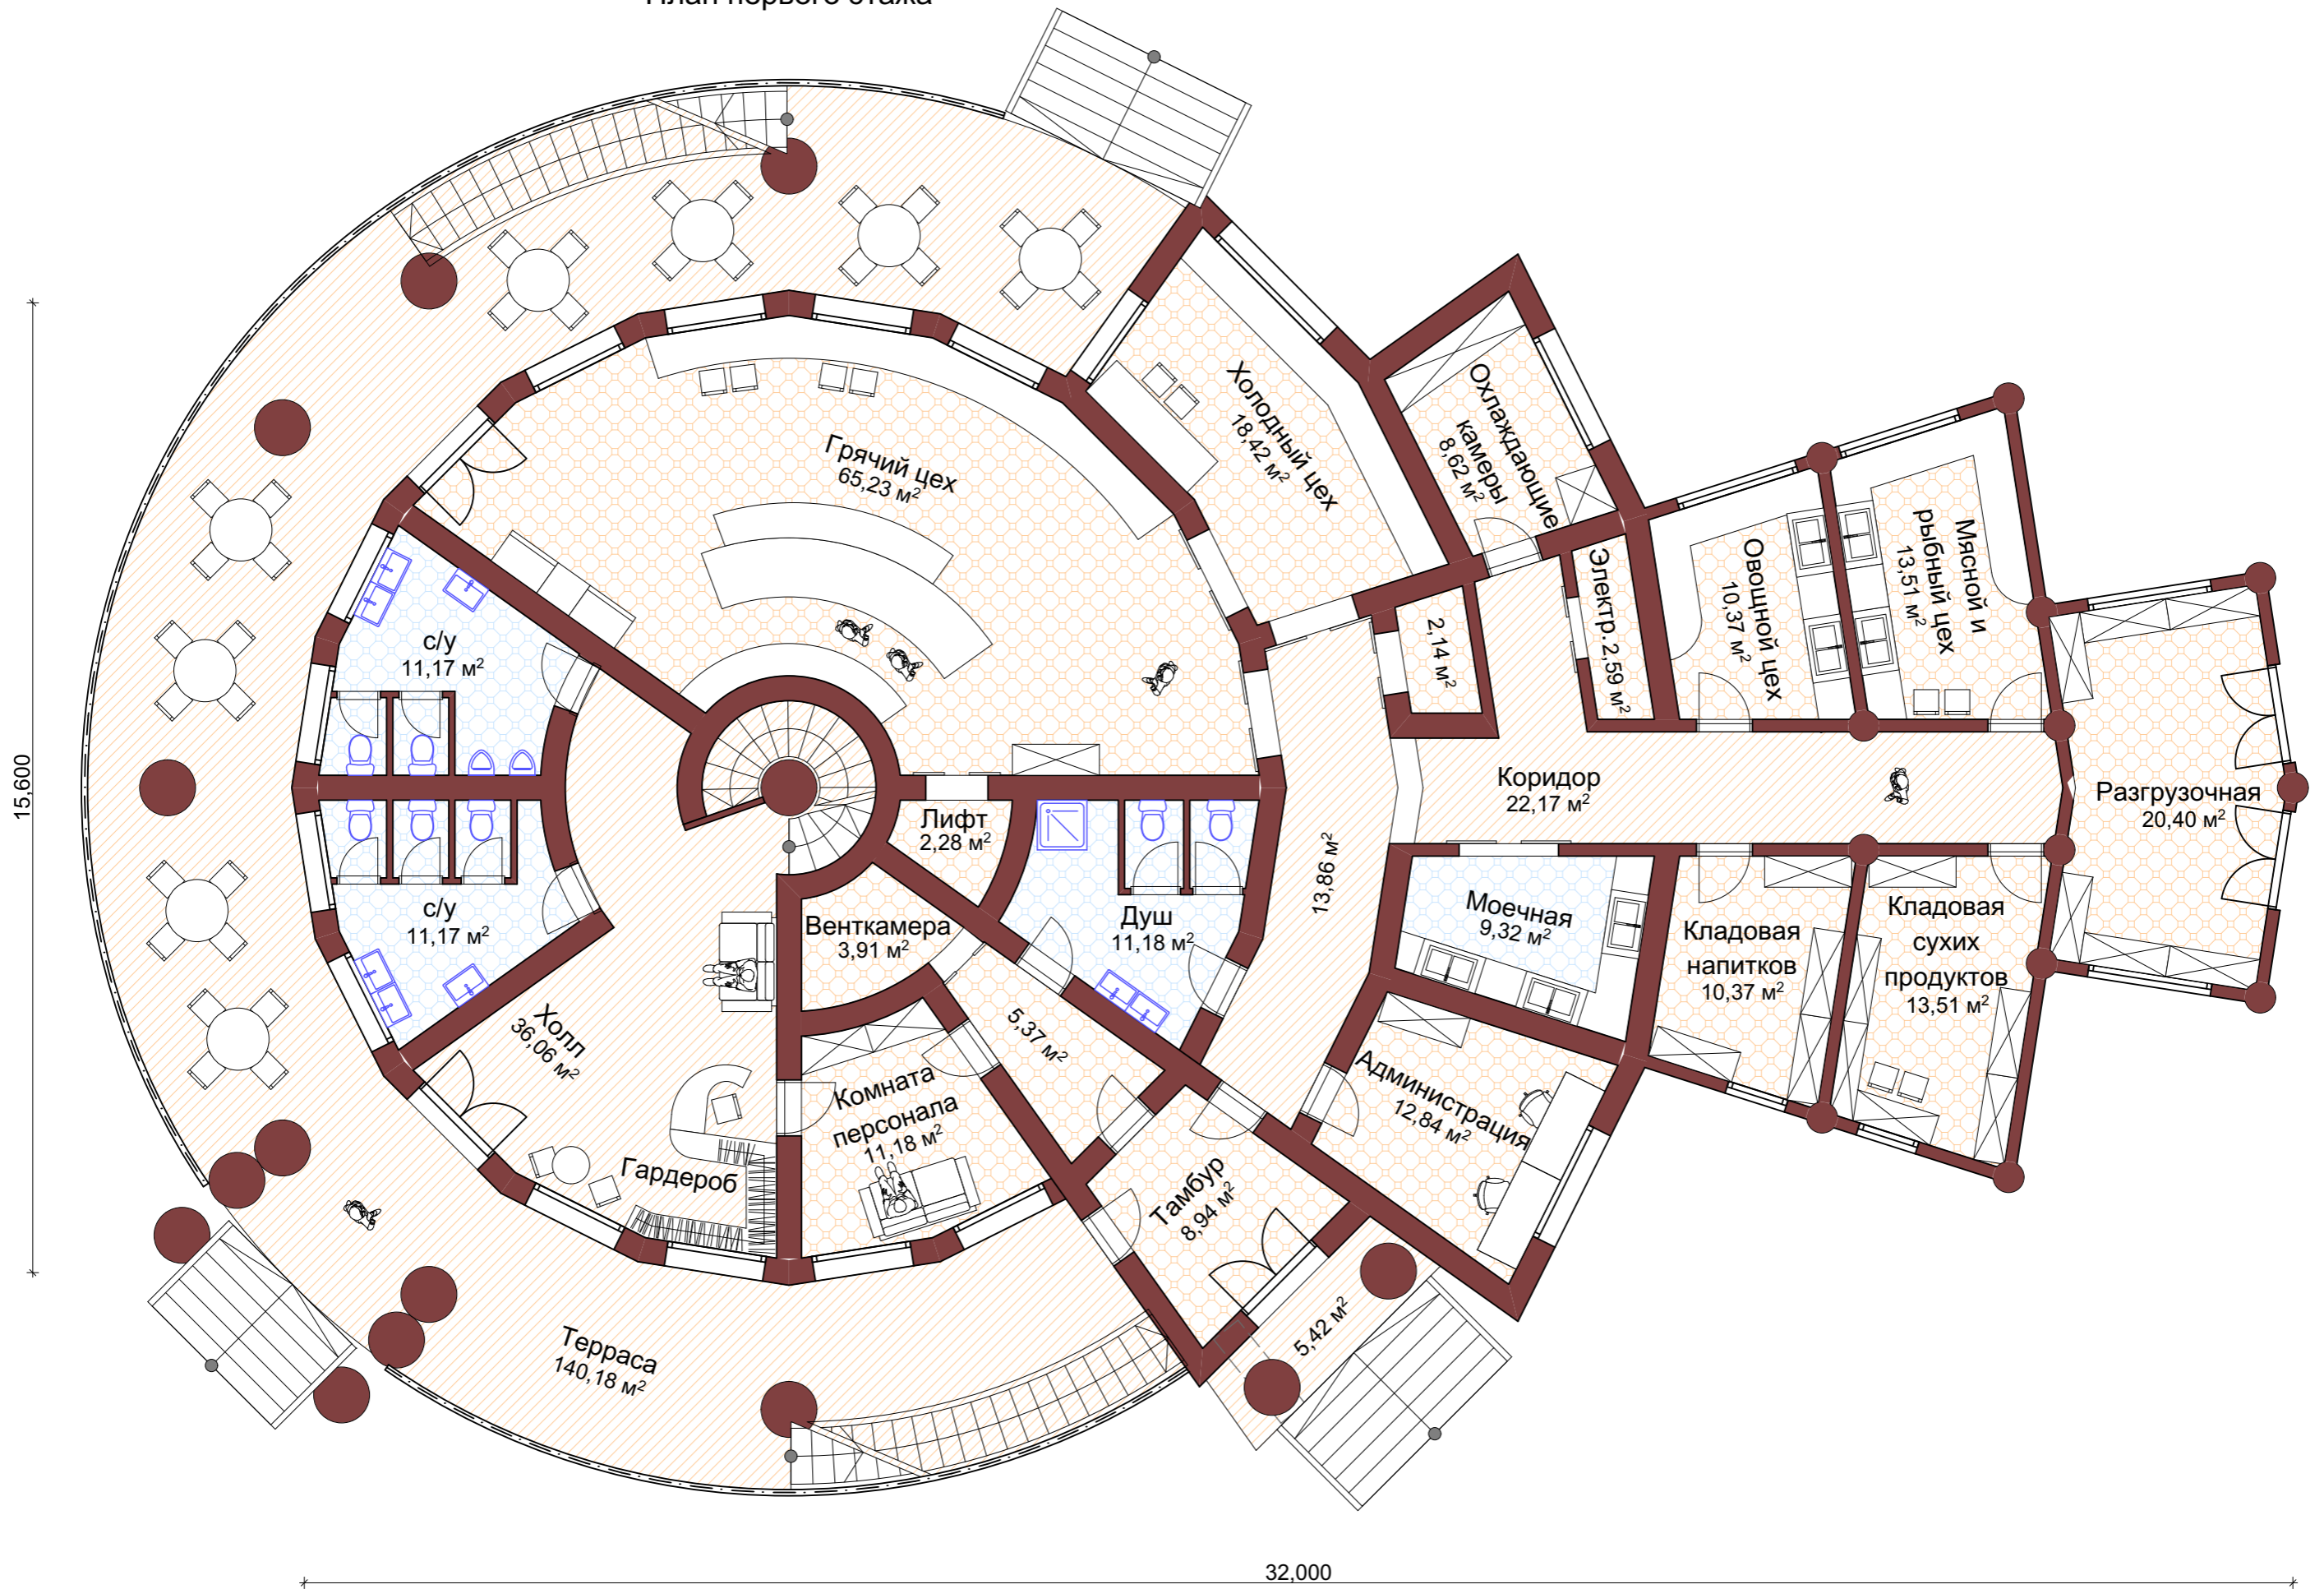

15,600

32,000