


План первого этажа

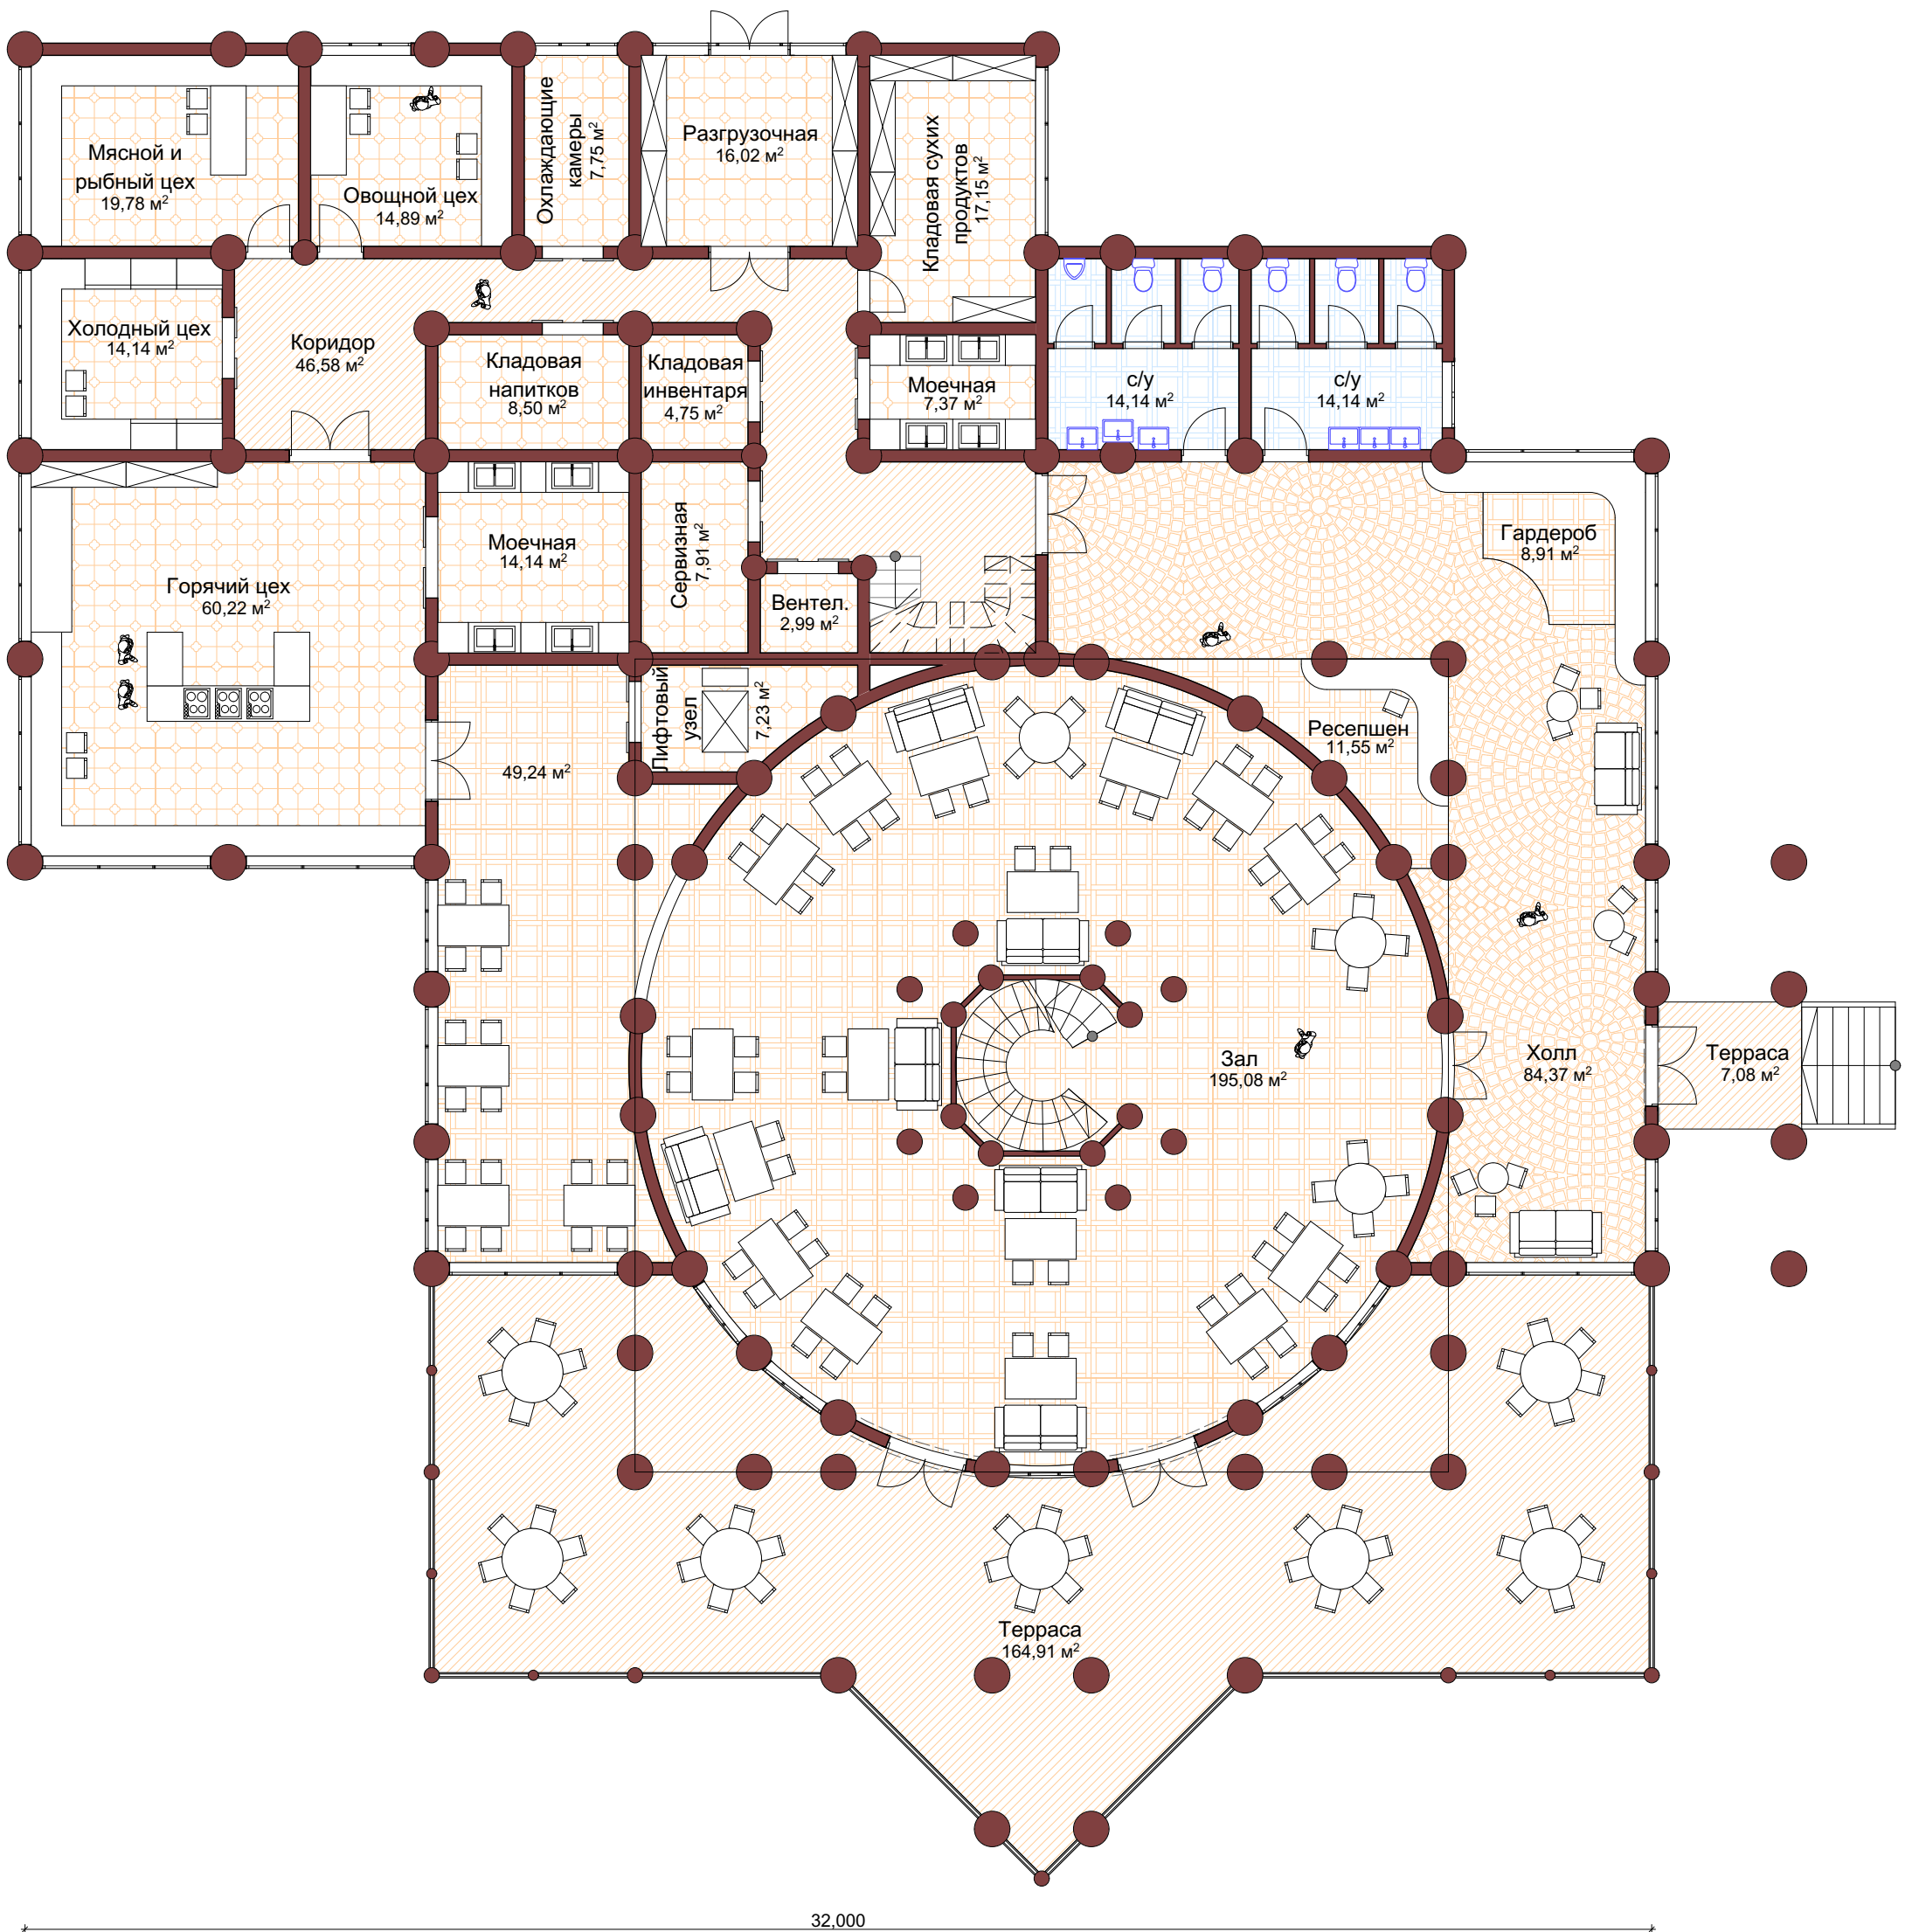

32,000

28,000