


План первого этажа

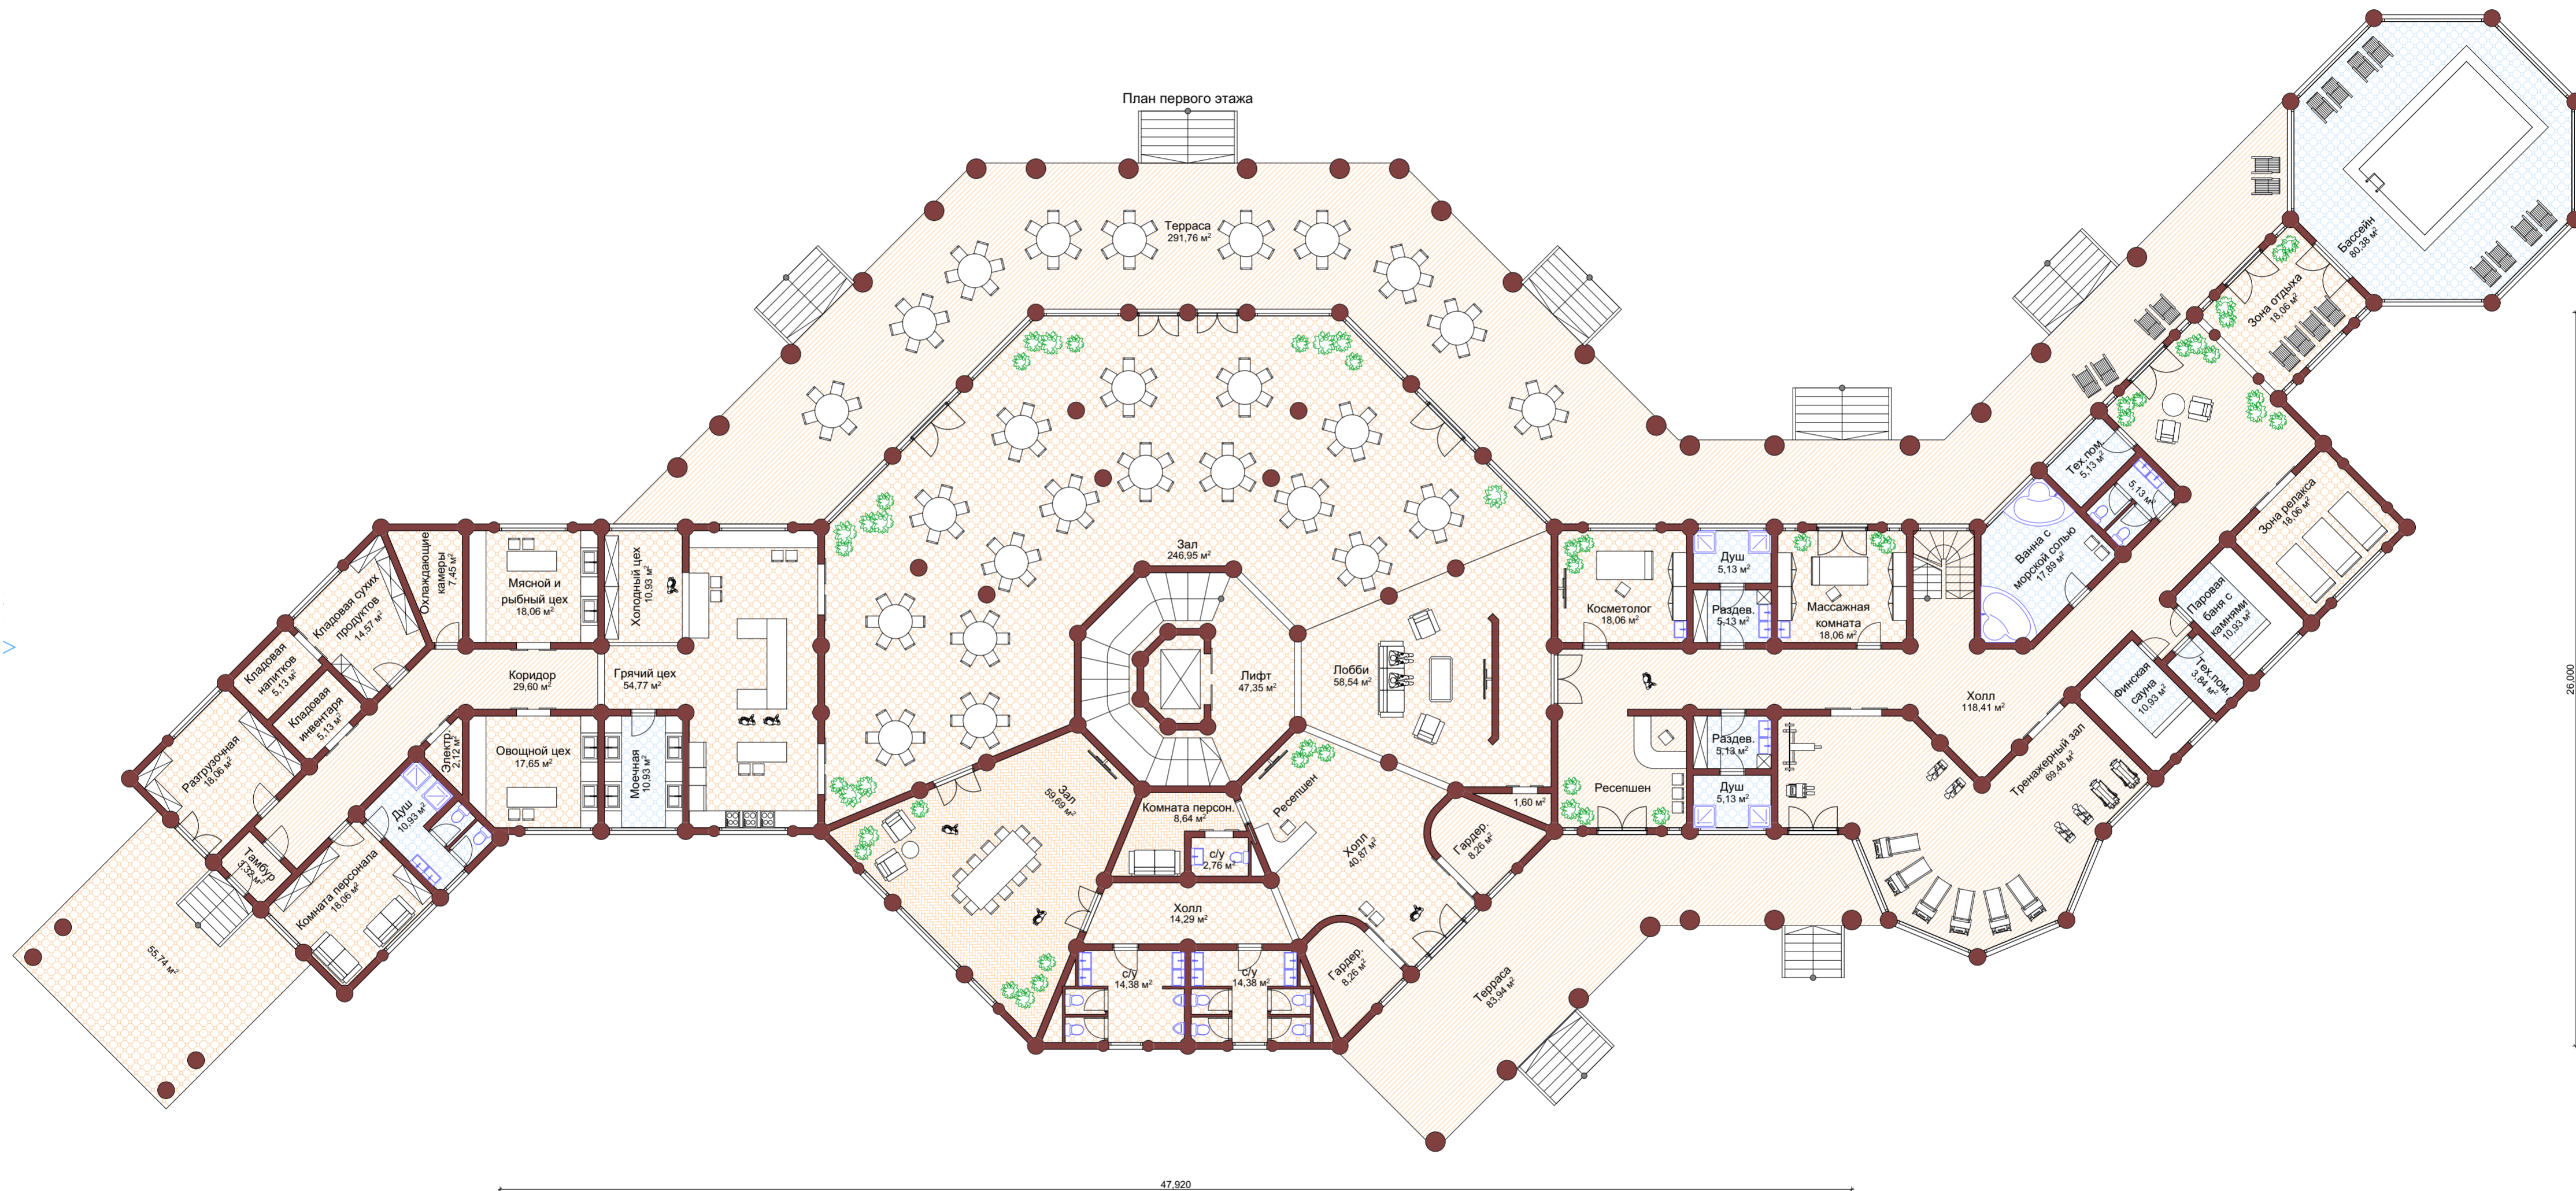

47,920

26,000